



I International Exhibition THE OCEAN 2011


IEC Crocus Expo

Pavilion 3, Hall 14

S = 6000 sq.m

step of grid - 1 m.

entrance

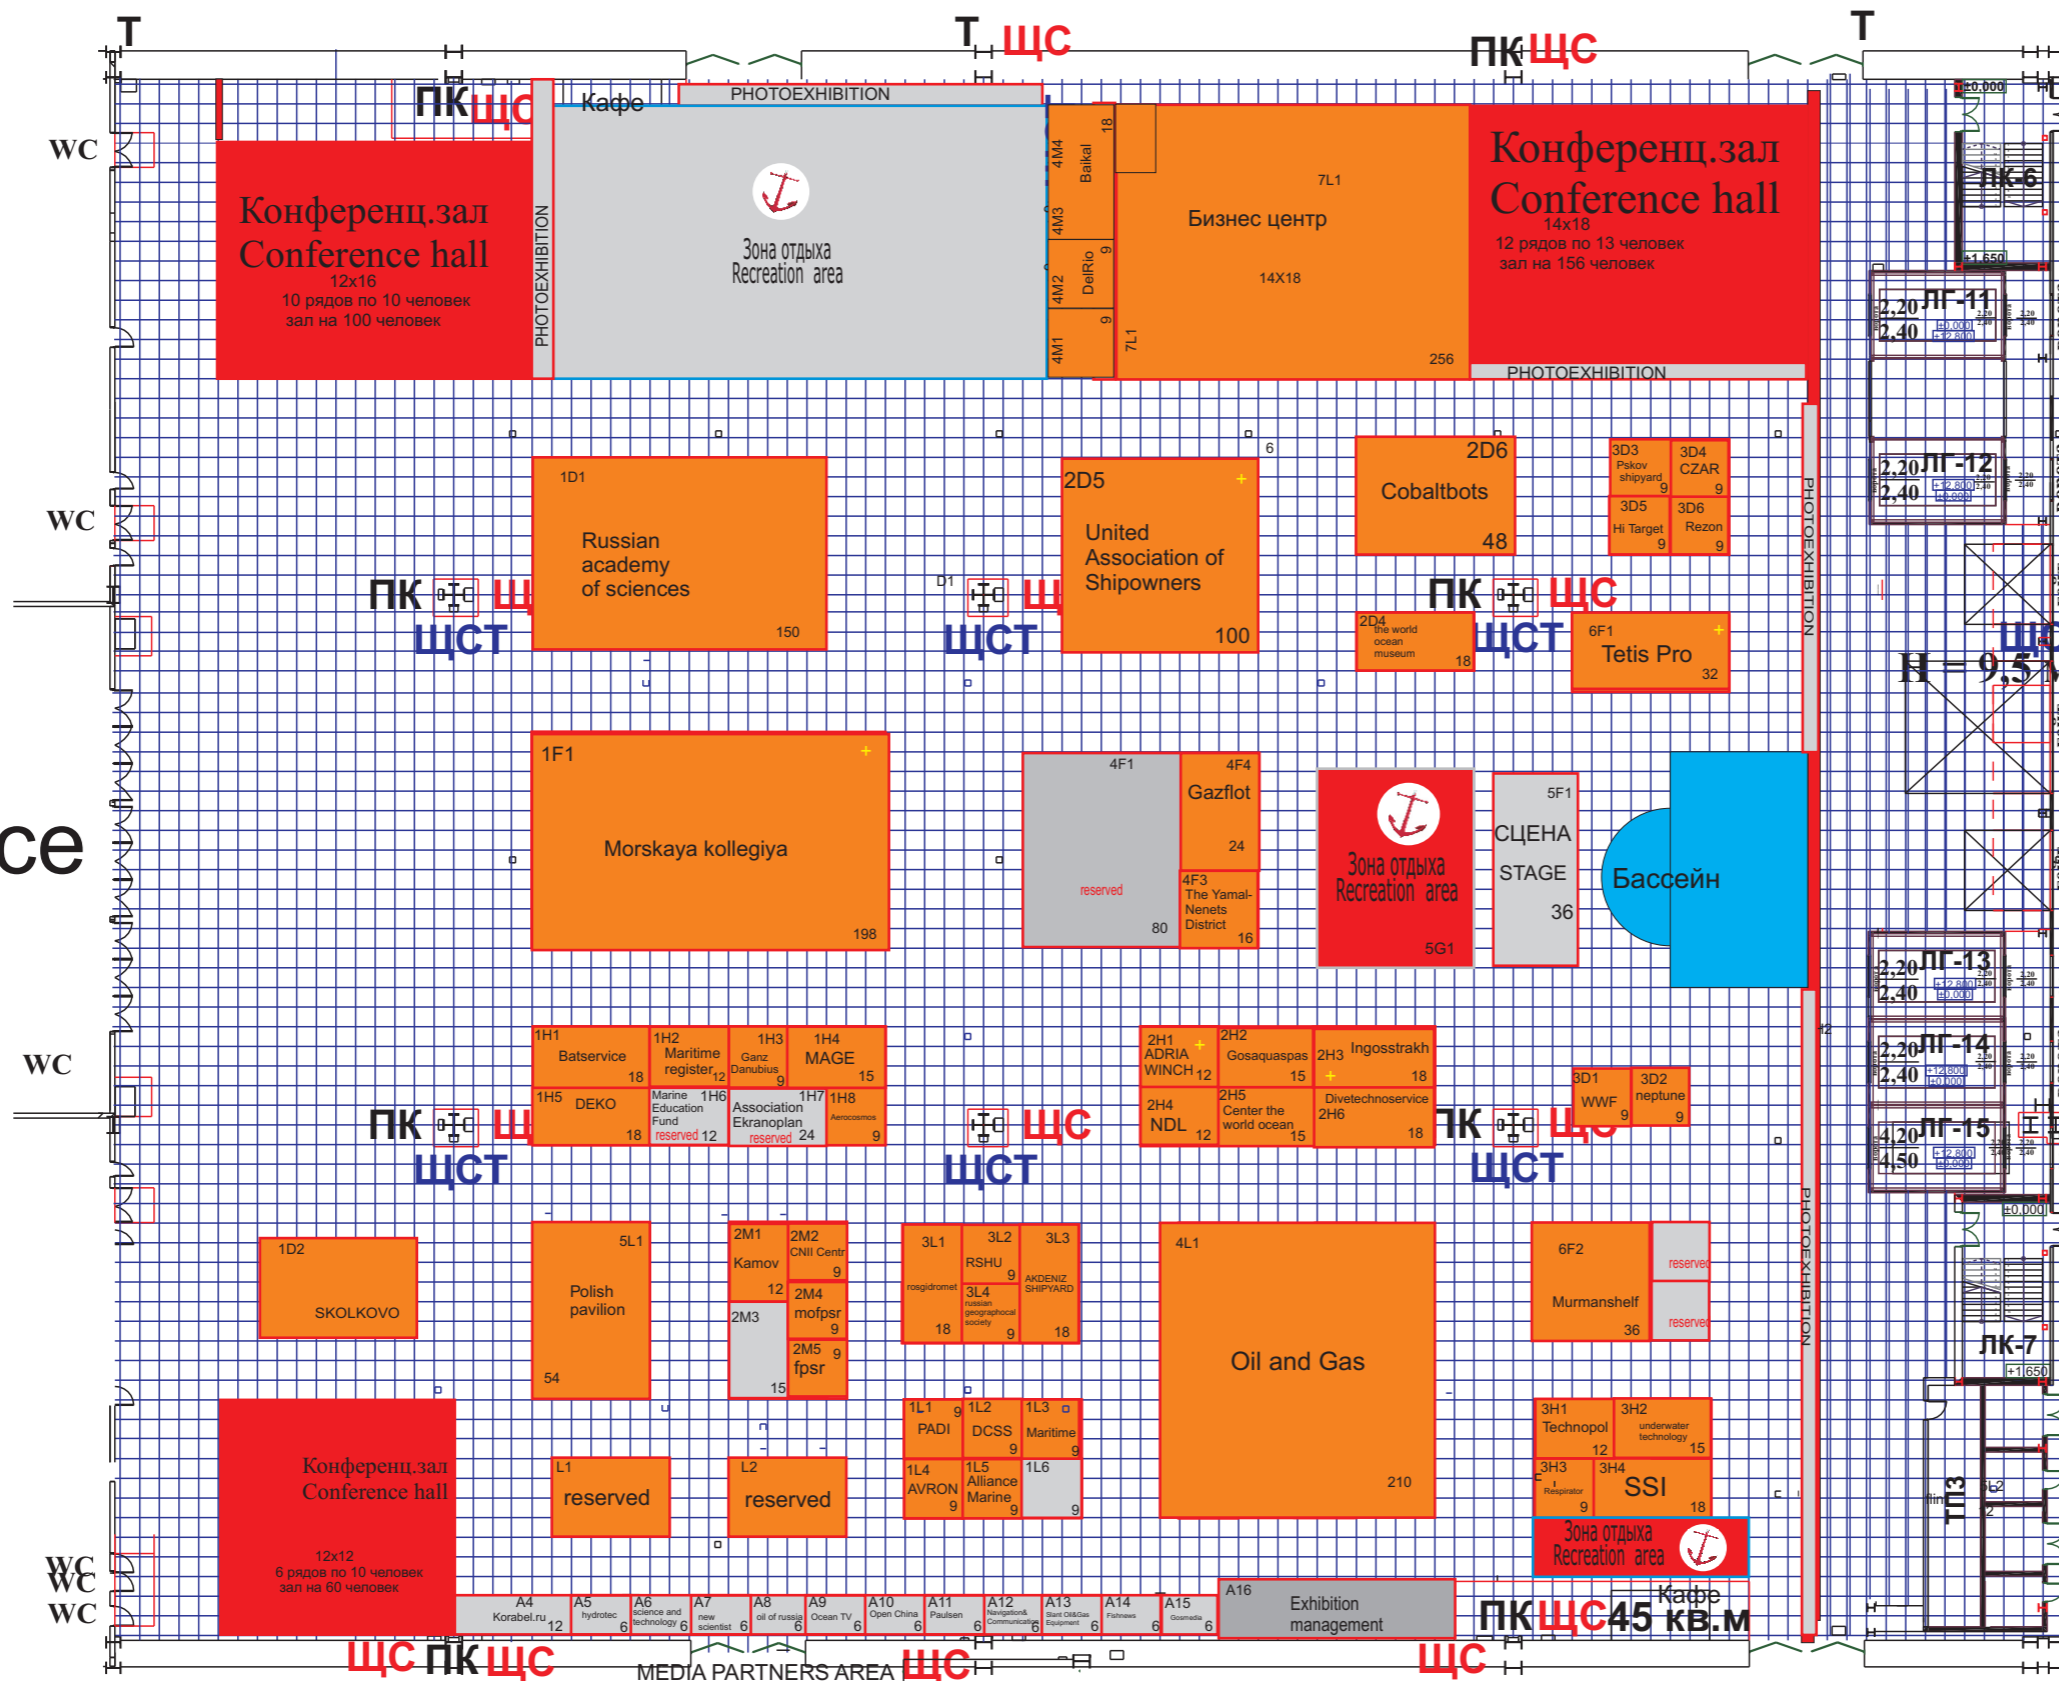

- линия ограничения застройки
- ☐ кофейный аппарат
- ☐ стойка бара
- электрические лучки
- водопровод, канализация (лучки)
- ☐ фаст-фуд
- ЩС - электрический щит
- ПК - пожарный кран
- ЩСТ - щит слаботочный
- Т - шкаф телеком.

Technical gates
H=7,5 m